


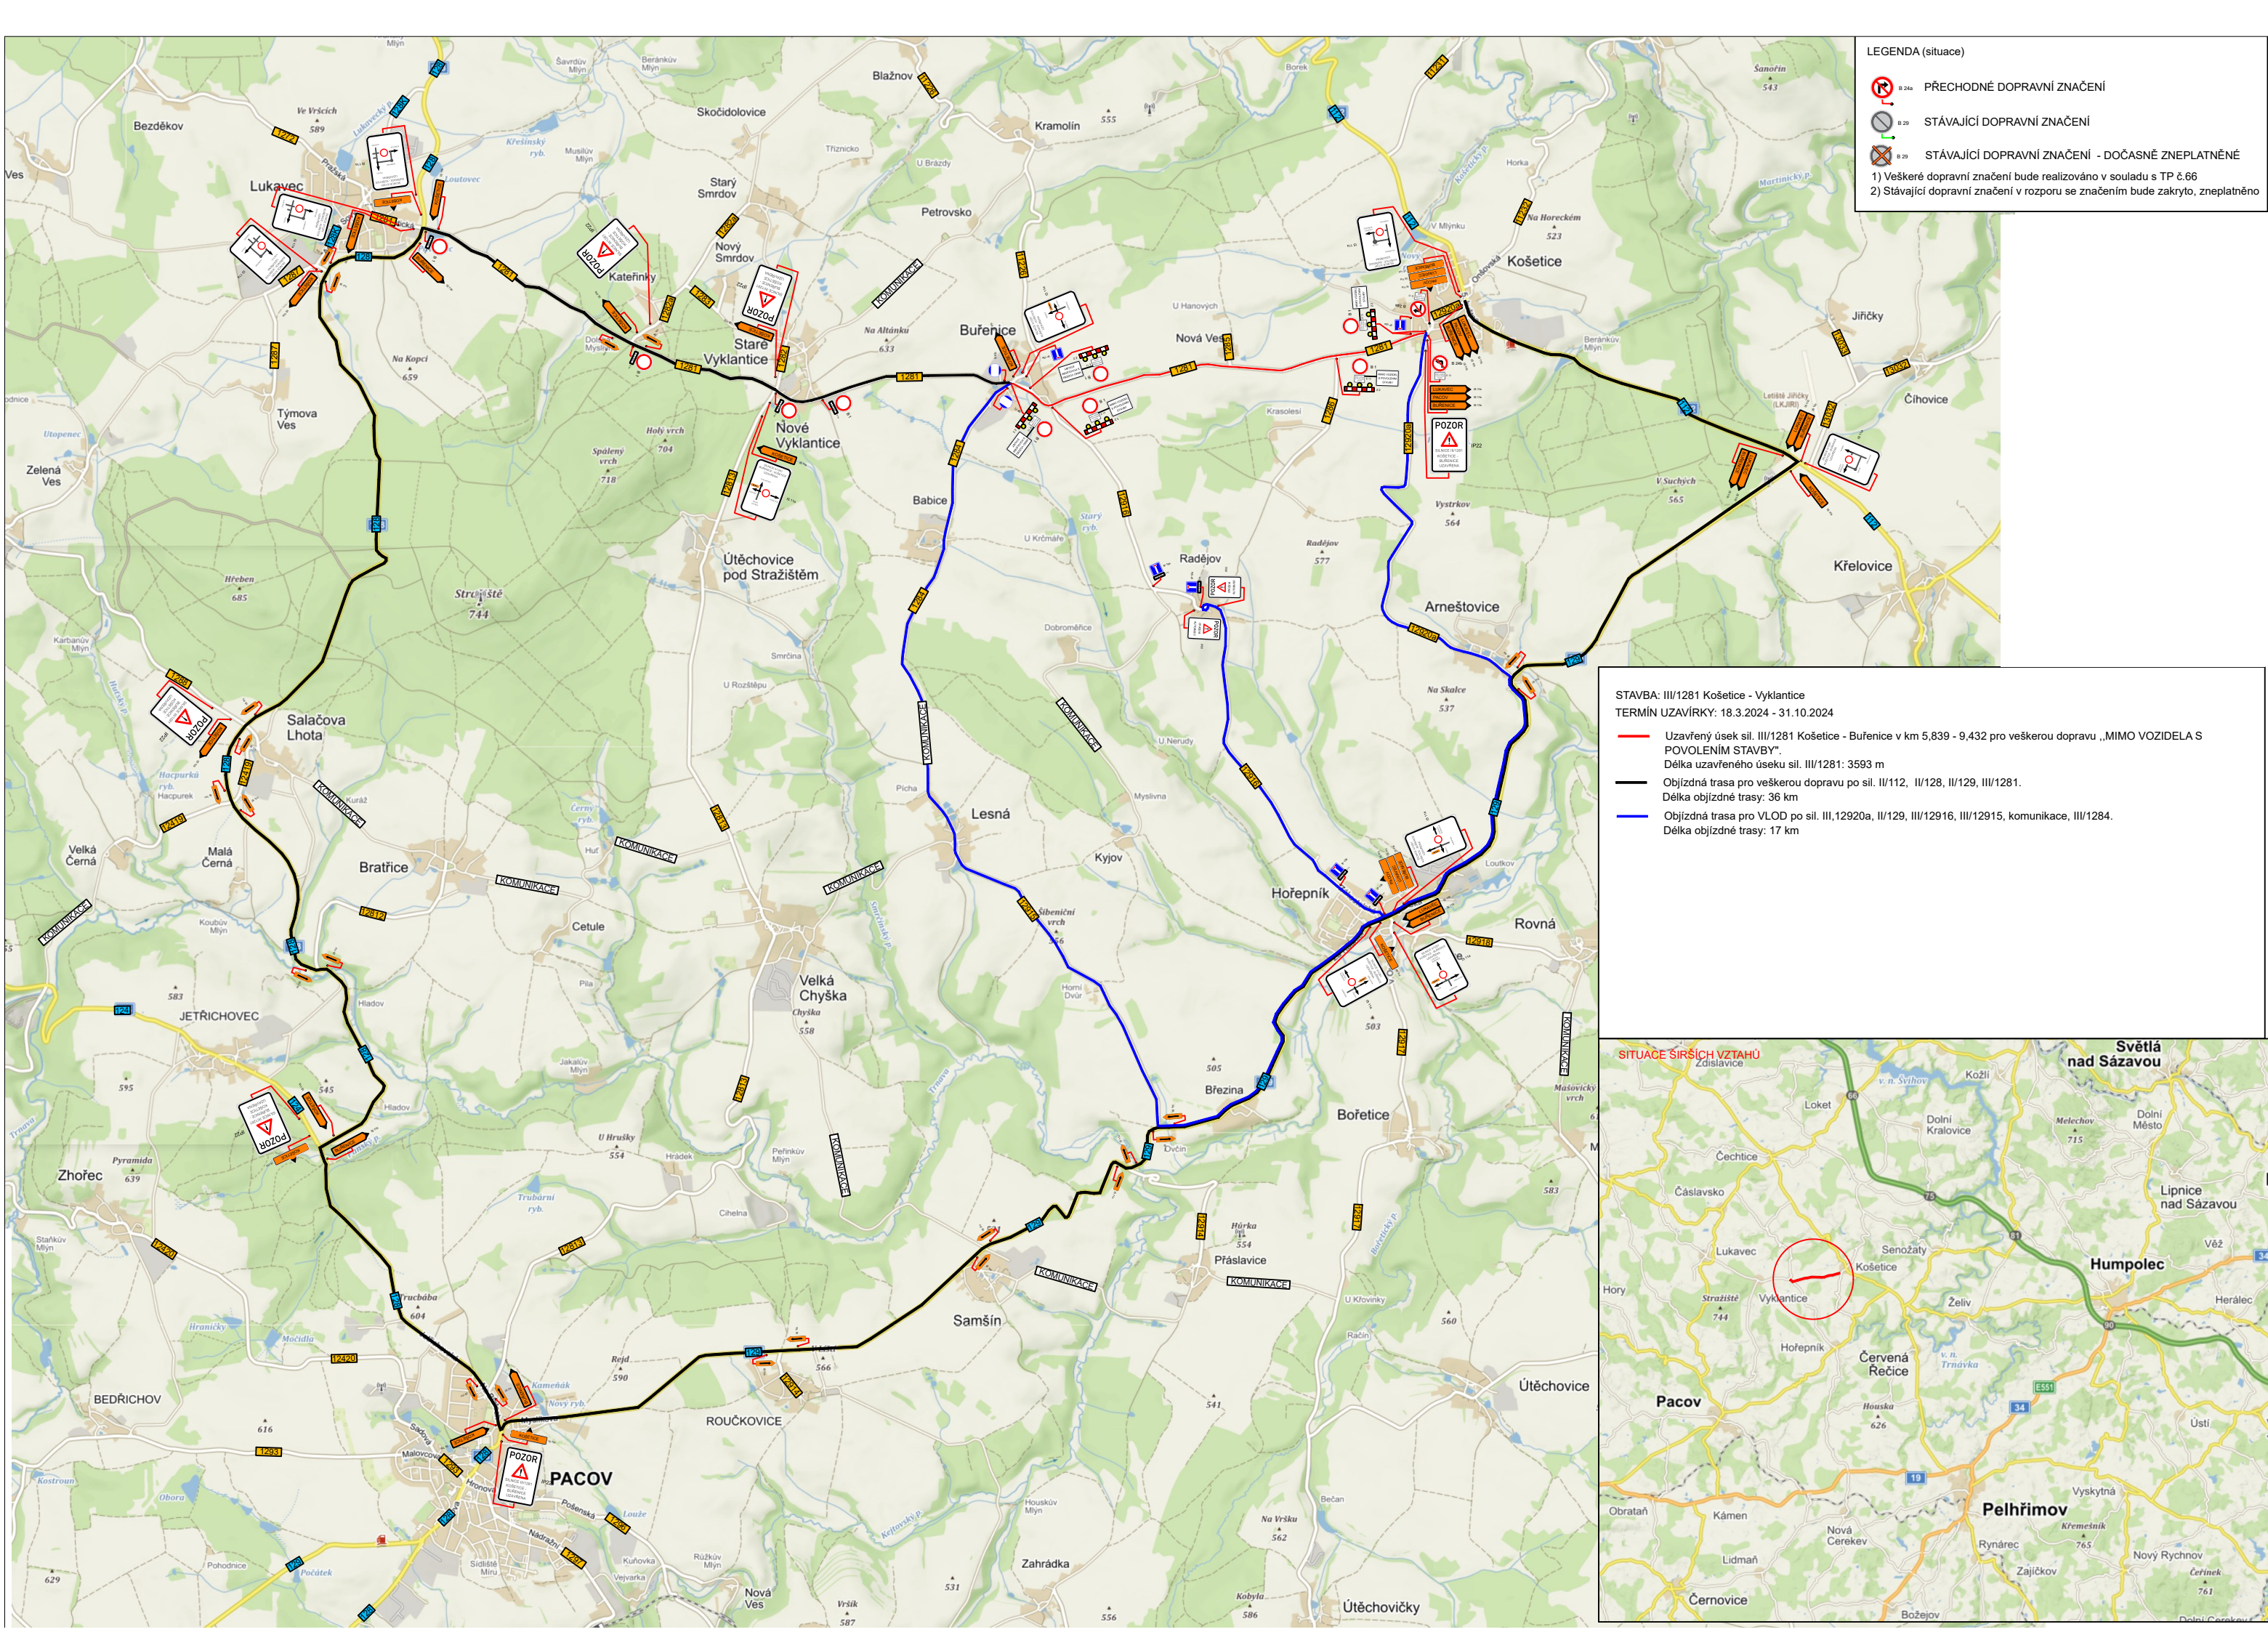

STAVBA: III/1281 Košetice - Vyklantice
TERMIN UZÁVÍRKY: 18.3.2024 - 31.10.2024

— Uzavřený úsek sil. III/1281 Košetice - Buřenice v km 5,839 - 9,432 pro veškerou dopravu „MIMO VOZIDELA S POVOLENÍM STAVBY“.
Délka uzavřeného úseku sil. III/1281: 3593 m

— Objízdná trasa pro veškerou dopravu po sil. II/112, II/128, II/129, III/1281.
Délka objízdné trasy: 36 km

— Objízdná trasa pro VLOD po sil. III, 12920a, II/129, III/12916, III/12915, komunikace, III/1284.
Délka objízdné trasy: 17 km

