


LEGENDA (situace)

- PŘECHODNÉ DOPRAVNÍ ZNAČENÍ
- STÁVAJÍCÍ DOPRAVNÍ ZNAČENÍ
- STÁVAJÍCÍ DOPRAVNÍ ZNAČENÍ - DOČASNĚ ZNEPLATNĚNÉ

1) Veškeré dopravní značení bude realizováno v souladu s TP č.66
 2) Stávající dopravní značení v rozporu se značením bude zakryto, zneplatněno

MPe/OSH/86/2024-2/OOP/Du

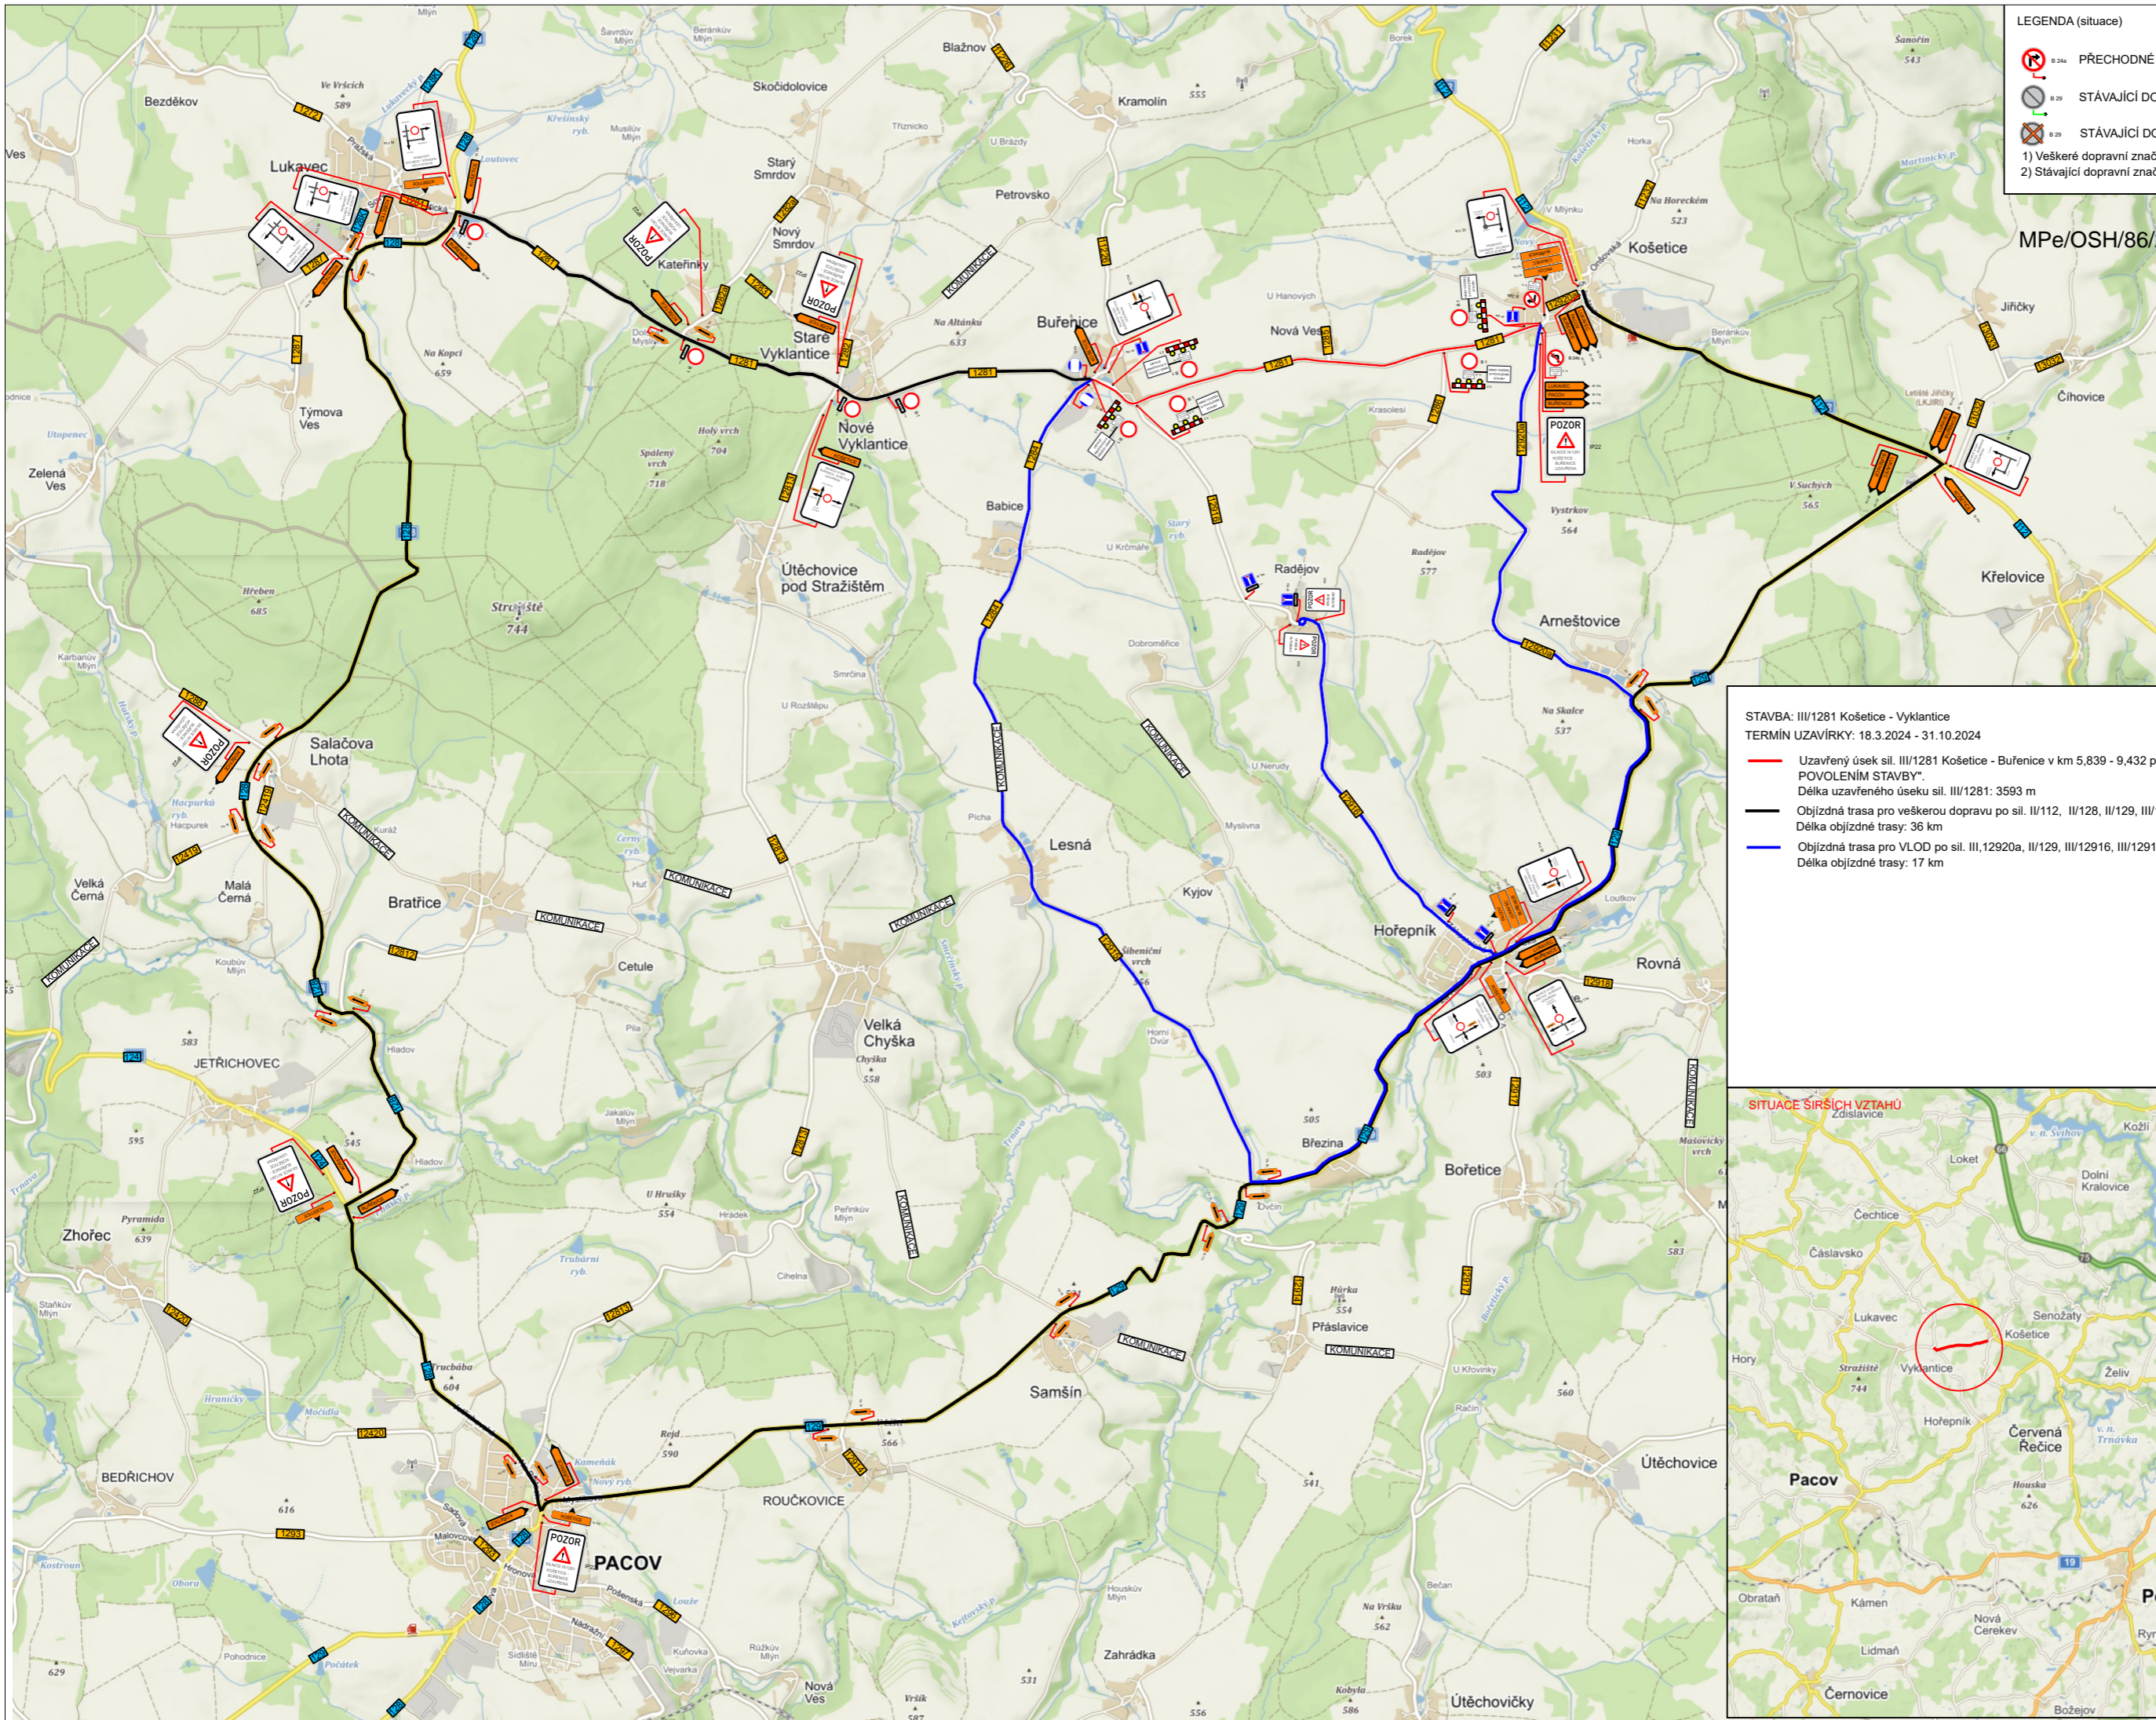

STAVBA: III/1281 Košetice - Vyklantice
TERMÍN UZAVÍRKY: 18.3.2024 - 31.10.2024

- Uzavřený úsek sil. III/1281 Košetice - Buřenice v km 5,839 - 9,432 pro veškerou dopravu „MIMO VOZIDELA S POVOLENÍM STAVBY“.
 Délka uzavřeného úseku sil. III/1281: 3593 m
- Objízdná trasa pro veškerou dopravu po sil. II/112, II/128, II/129, III/1281.
 Délka objízdny trasy: 36 km
- Objízdná trasa pro VLOD po sil. III, 12920a, II/129, III/12916, III/12915, komunikace, III/1284.
 Délka objízdny trasy: 17 km

